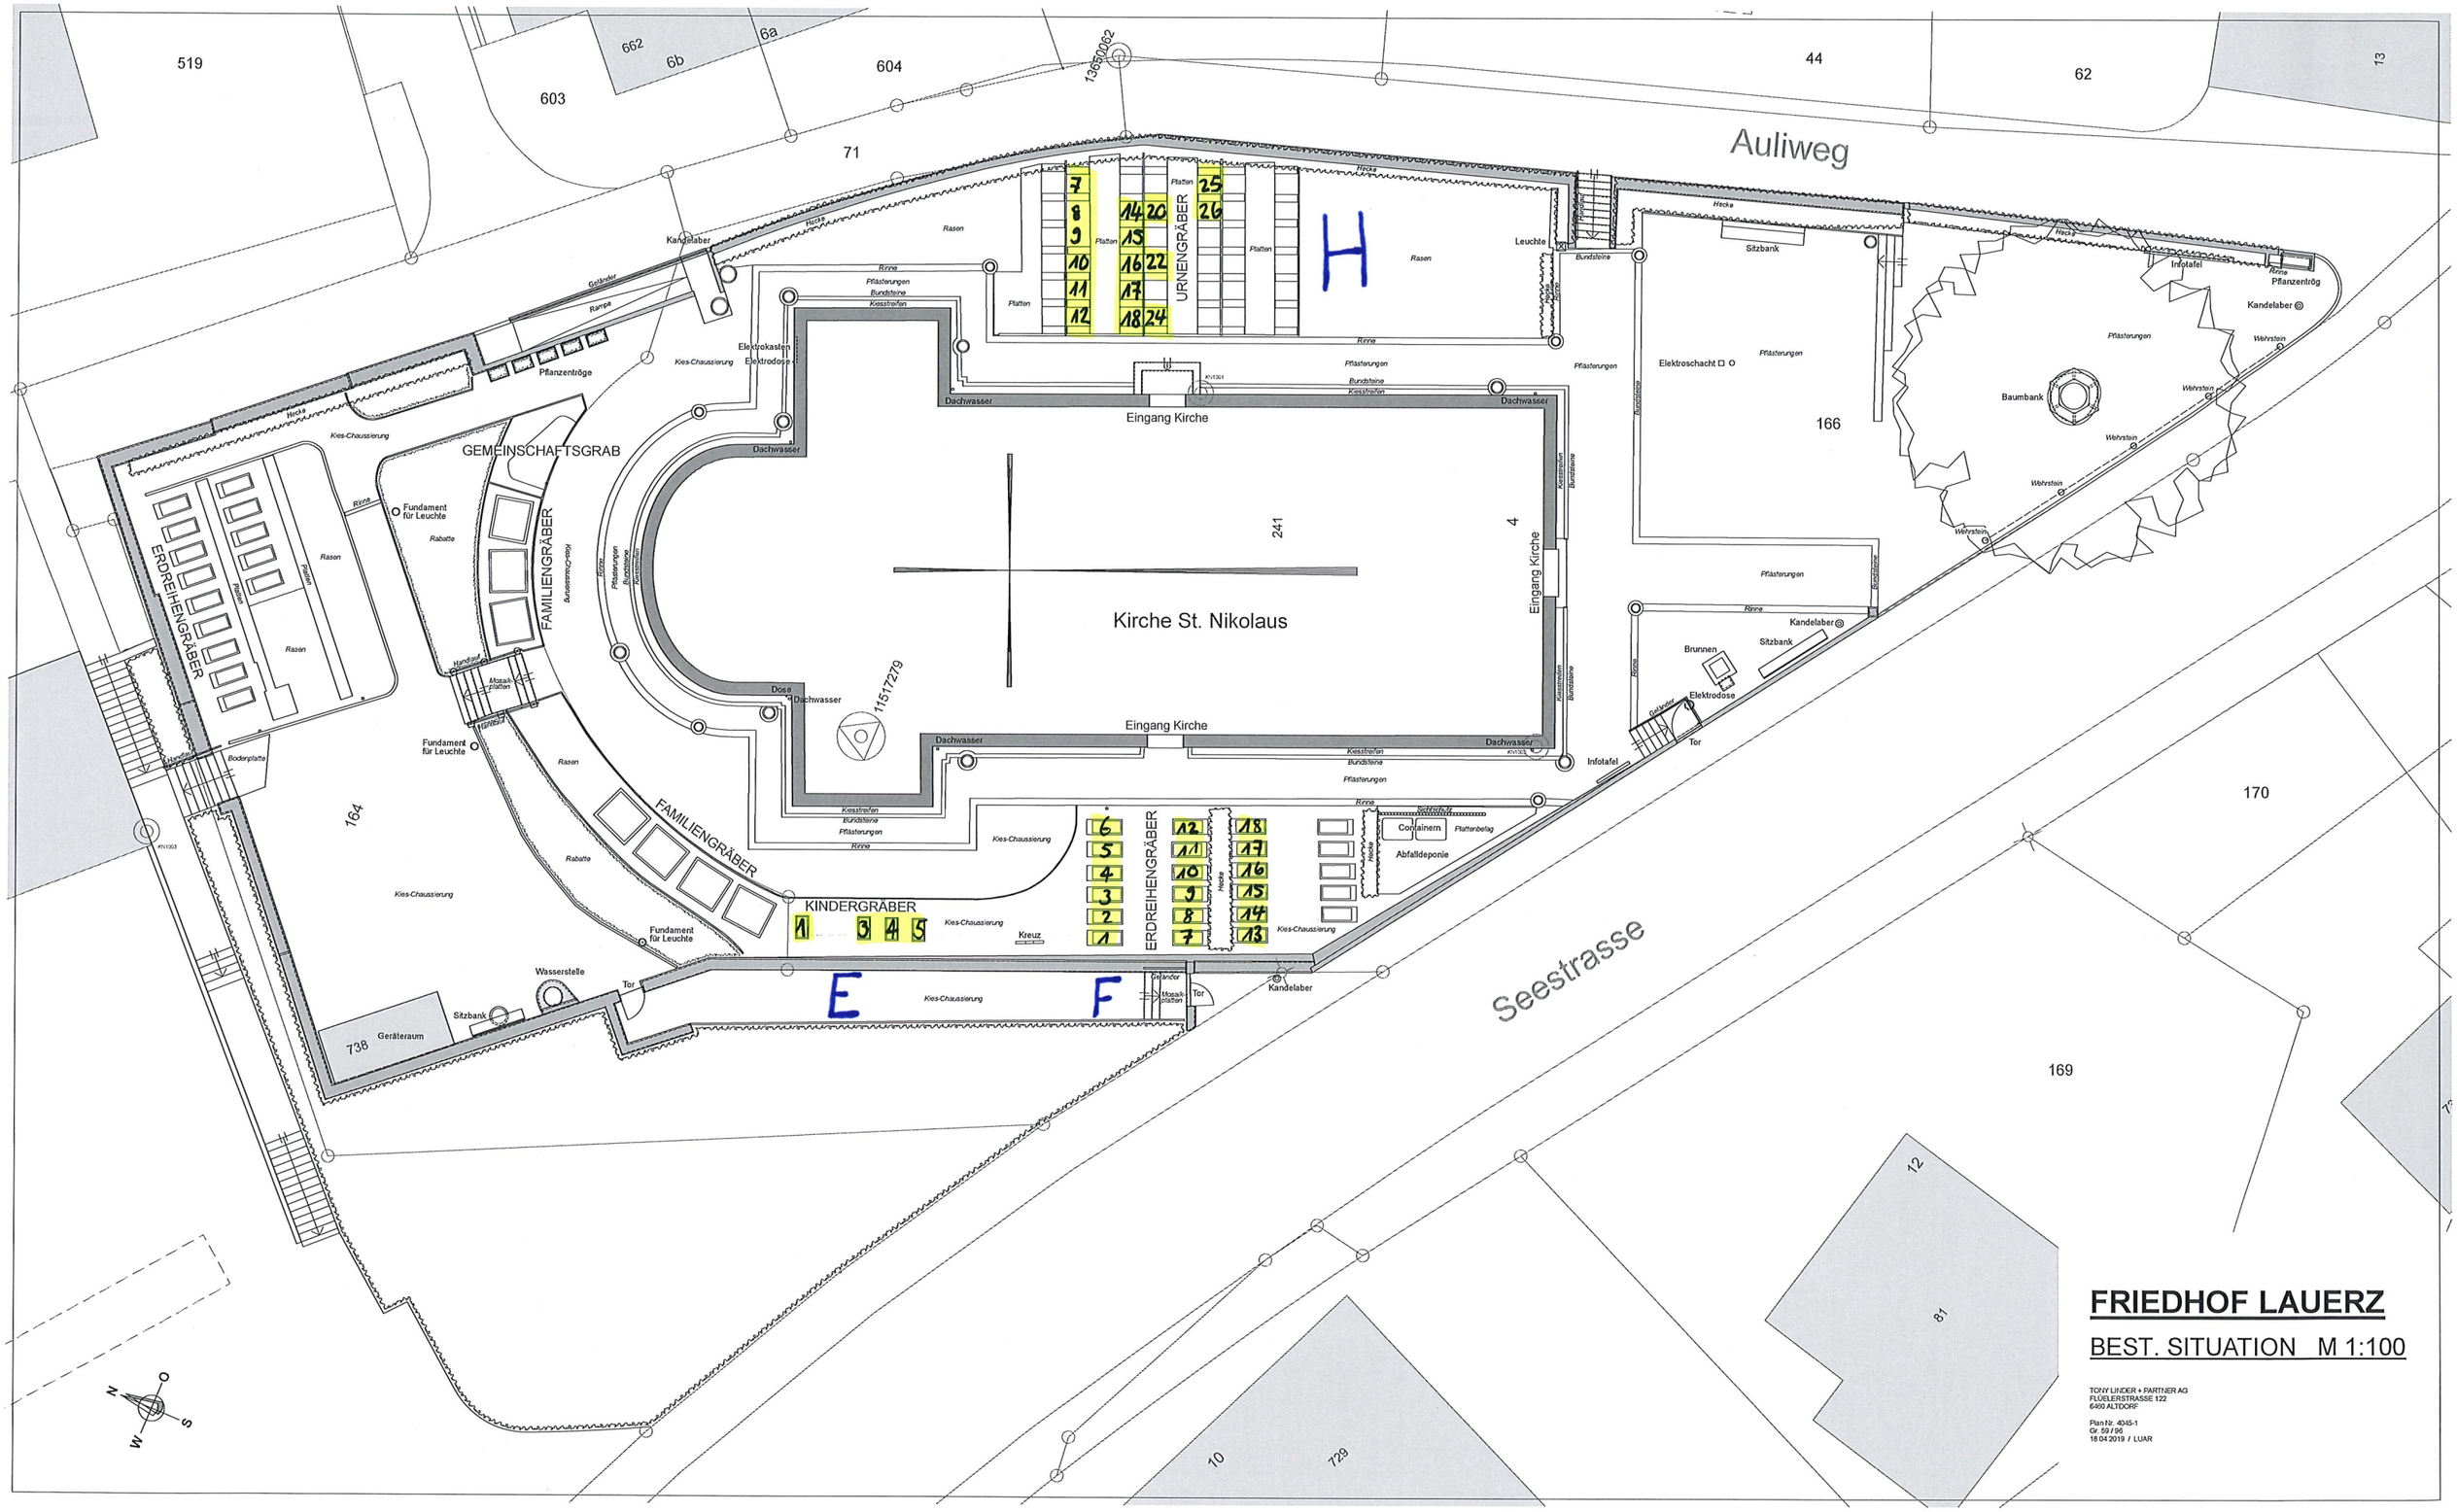


# FRIEDHOF LAUERZ

## BEST. SITUATION M 1:100

TONY LINDER + PARTNER AG
FLÜELERSTRASSE 122
6460 ALTDORF

Plan Nr. 4045-1
Gr. 59 / 96
18.04.2019 / LUAR