

VORSTUDIE

ERWEITERUNG SCHULHAUS  
HUSMATT 2, 6424 LAUERZ

GRUNDRISS SCHULHAUS 2.UG -2

LINDAUER PLANUNGSBÜRO AG, FRAUHZOLZRING 11, 6422 STEINEN



FON 041/ 832 19 92

buero@planungsbuero-lindauer.ch

LAUERZ,

06. OKTOBER 2025

DIE BAUHERRSCHAFT:

GEMEINDE LAUERZ, HUSMATT 1, 6424 LAUERZ

DIE GRUNDEIGENTÜMER:

GEMEINDE LAUERZ, HUSMATT 1, 6424 LAUERZ

DER PLANVERFASSER:

LINDAUER PLANUNGSBÜRO AG, FRAUHZOLZRING 11, 6422 STEINEN

KOORDINATEN:

686'660 / 210'080

±0.00=


OK FB ERDGESCHOSS= 465.10 m.ü.M

FIXPUNKT=

OK BOLZEN 13651015= -0.52= 464.58 m.ü.M

LEGENDE

- BESTEHEND
- NEU
- ABBRUCH

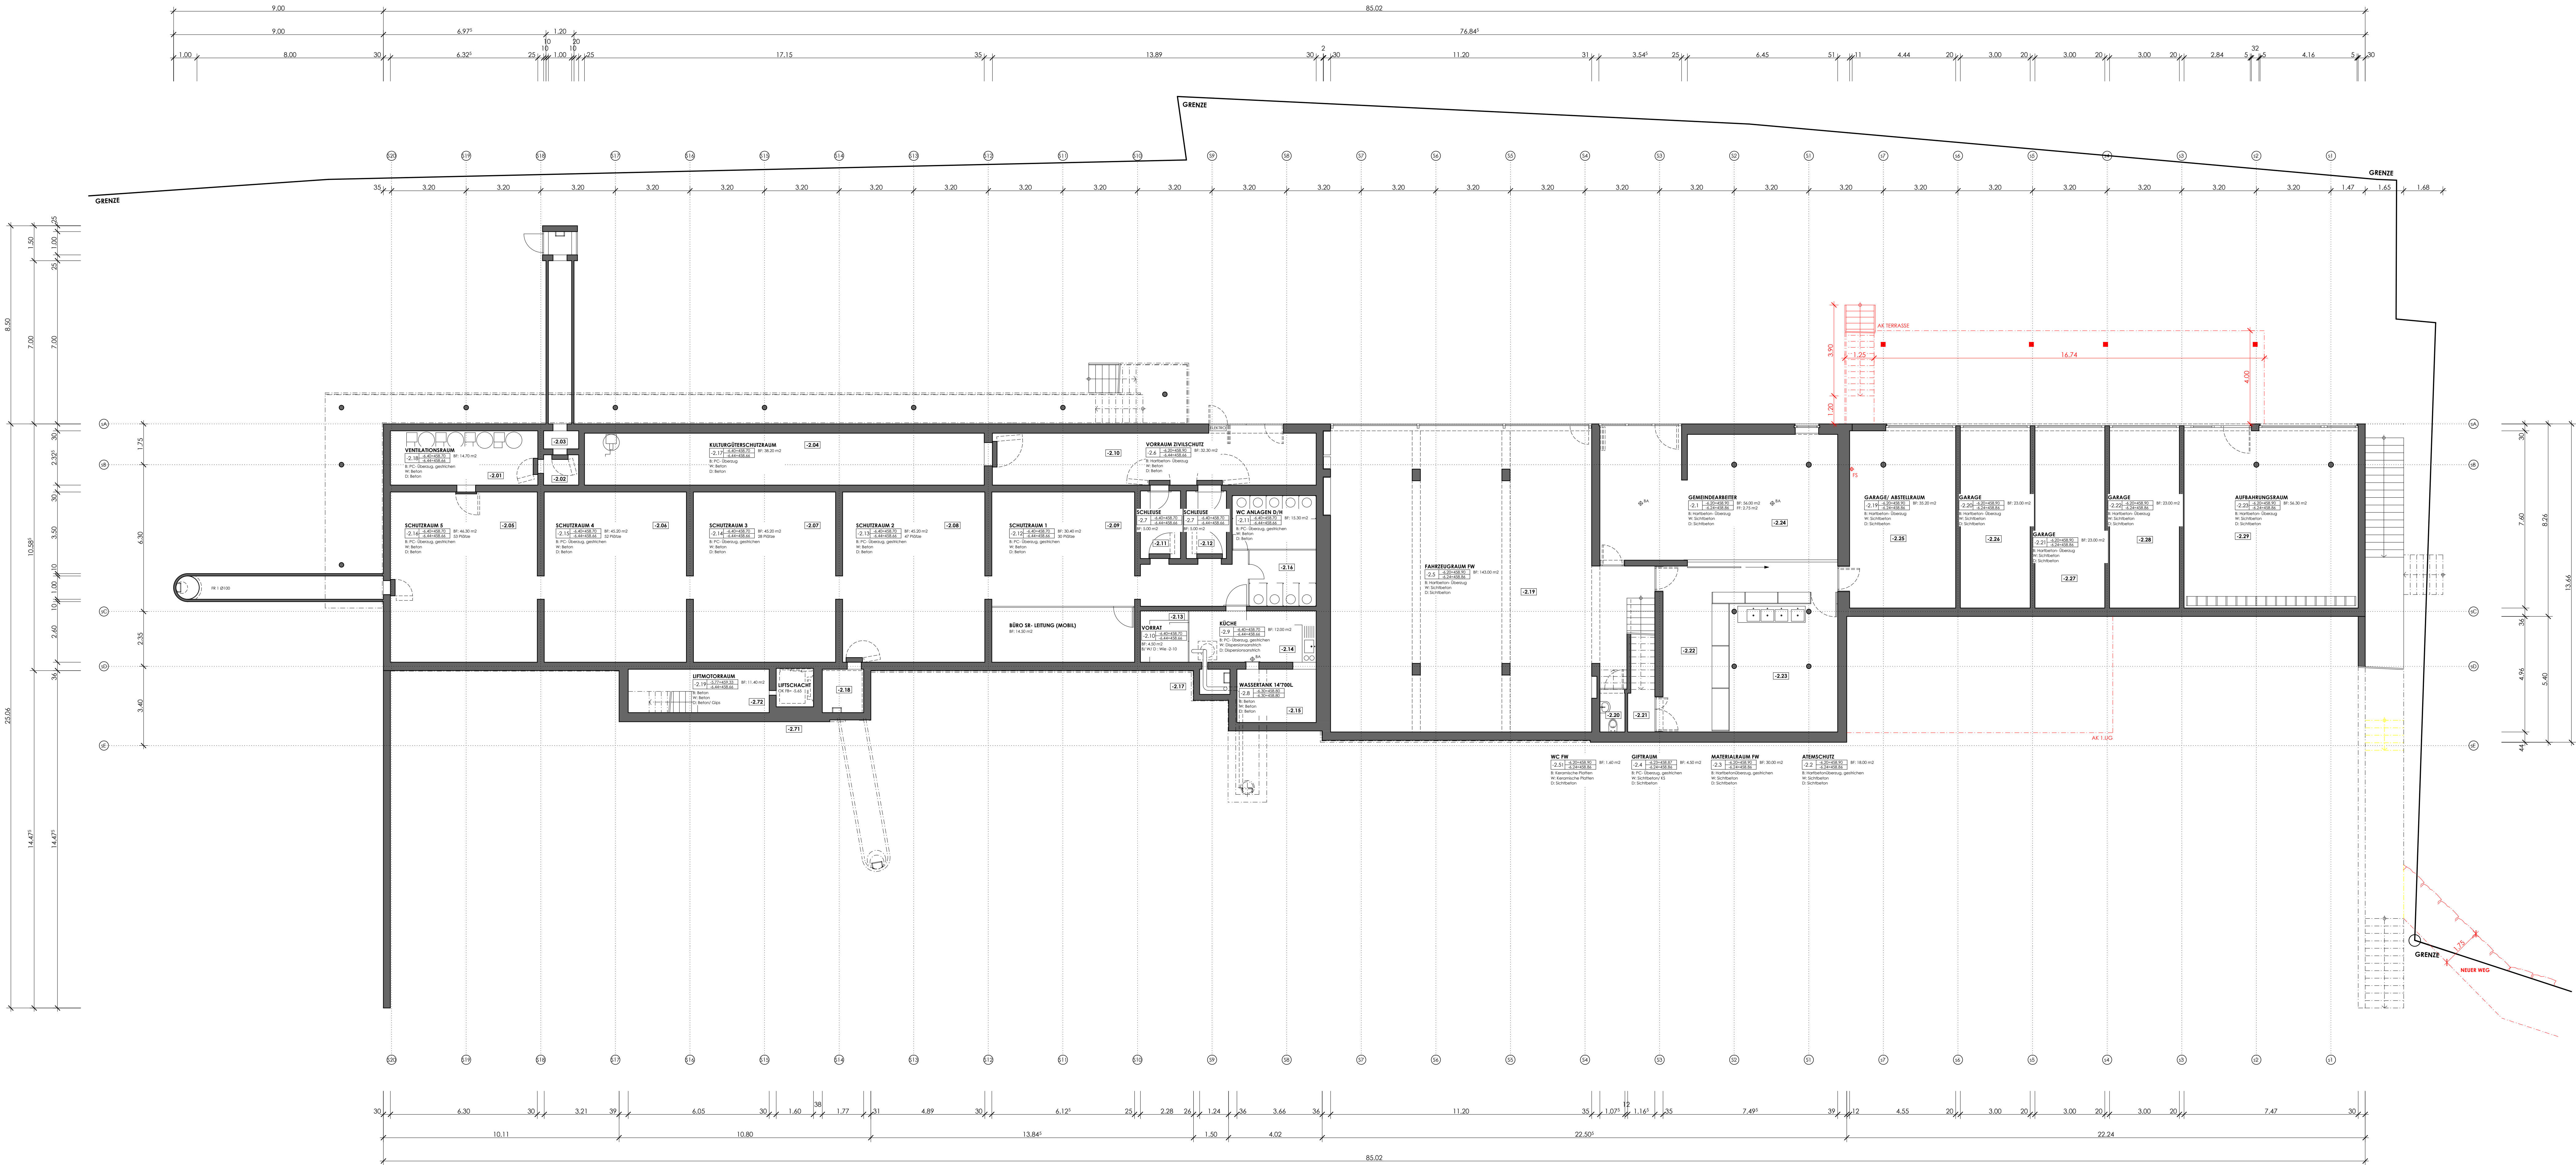


REV.DAT.

LINDAUER PLANUNGSBÜRO AG, FRAUOLZRING 11, 6422 STEINEN

OK BOLZEN 13651015= -0.52= 464.58 m.ü.M

**ABBRUCH**

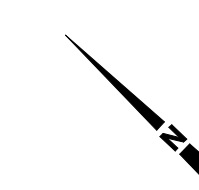

VORSTUDIE

ERWEITERUNG SCHULHAUS  
HUSMATT 2, 6424 LAURERZ

GRUNDRISS SCHULHAUS EG

LINDAUER PLANUNGSBÜRO AG, FRAUHZOLZRING 11, 6422 STEINEN



FON 041/ 832 19 92  
buero@planungsbuero-lindauer.ch

LAURERZ,

23. SEPTEMBER 2025

DIE BAUHERRSCHAFT:

GEMEINDE LAURERZ, HUSMATT 1, 6424 LAURERZ

DIE GRUNDEIGENTÜMER:

GEMEINDE LAURERZ, HUSMATT 1, 6424 LAURERZ

DER PLANVERFASSER:

LINDAUER PLANUNGSBÜRO AG, FRAUHZOLZRING 11, 6422 STEINEN

KOORDINATEN:

686'660 / 210'080

±0.00=


OK FB ERDGESCHOSS= 465.10 m.ü.M

FIXPUNKT=

OK BOLZEN 13651015= -0.52= 464.58 m.ü.M

LEGENDE

- BESTEHEND
- NEU
- ABBRUCH

 

GRUNDRISS EG 1:100

VORSTUDIE

ERWEITERUNG SCHULHAUS  
HUSMATT 2, 6424 LAUERZ

GRUNDRISS SCHULHAUS 1.OG +1

LINDAUER PLANUNGSBÜRO AG, FRAUOLZRING 11, 6422 STEINEN



www.planungsbuero-lindauer.ch

FON 041/ 832 19 92

buero@planungsbuero-lindauer.ch

LAUERZ,

23. SEPTEMBER 2025

DIE BAUHERRSCHAFT:

GEMEINDE LAUERZ, HUSMATT 1, 6424 LAUERZ

DIE GRUNDEIGENTÜMER:

GEMEINDE LAUERZ, HUSMATT 1, 6424 LAUERZ

DER PLANVERFASSER:

LINDAUER PLANUNGSBÜRO AG, FRAUOLZRING 11, 6422 STEINEN

KOORDINATEN:

686'660 / 210'080

±0.00=


OK FB ERDGESCHOSS= 465.10 m.ü.M

FIXPUNKT=

OK BOLZEN 13651015= -0.52= 464.58 m.ü.M

LEGENDE

- BESTEHEND
- NEU
- ABBRUCH

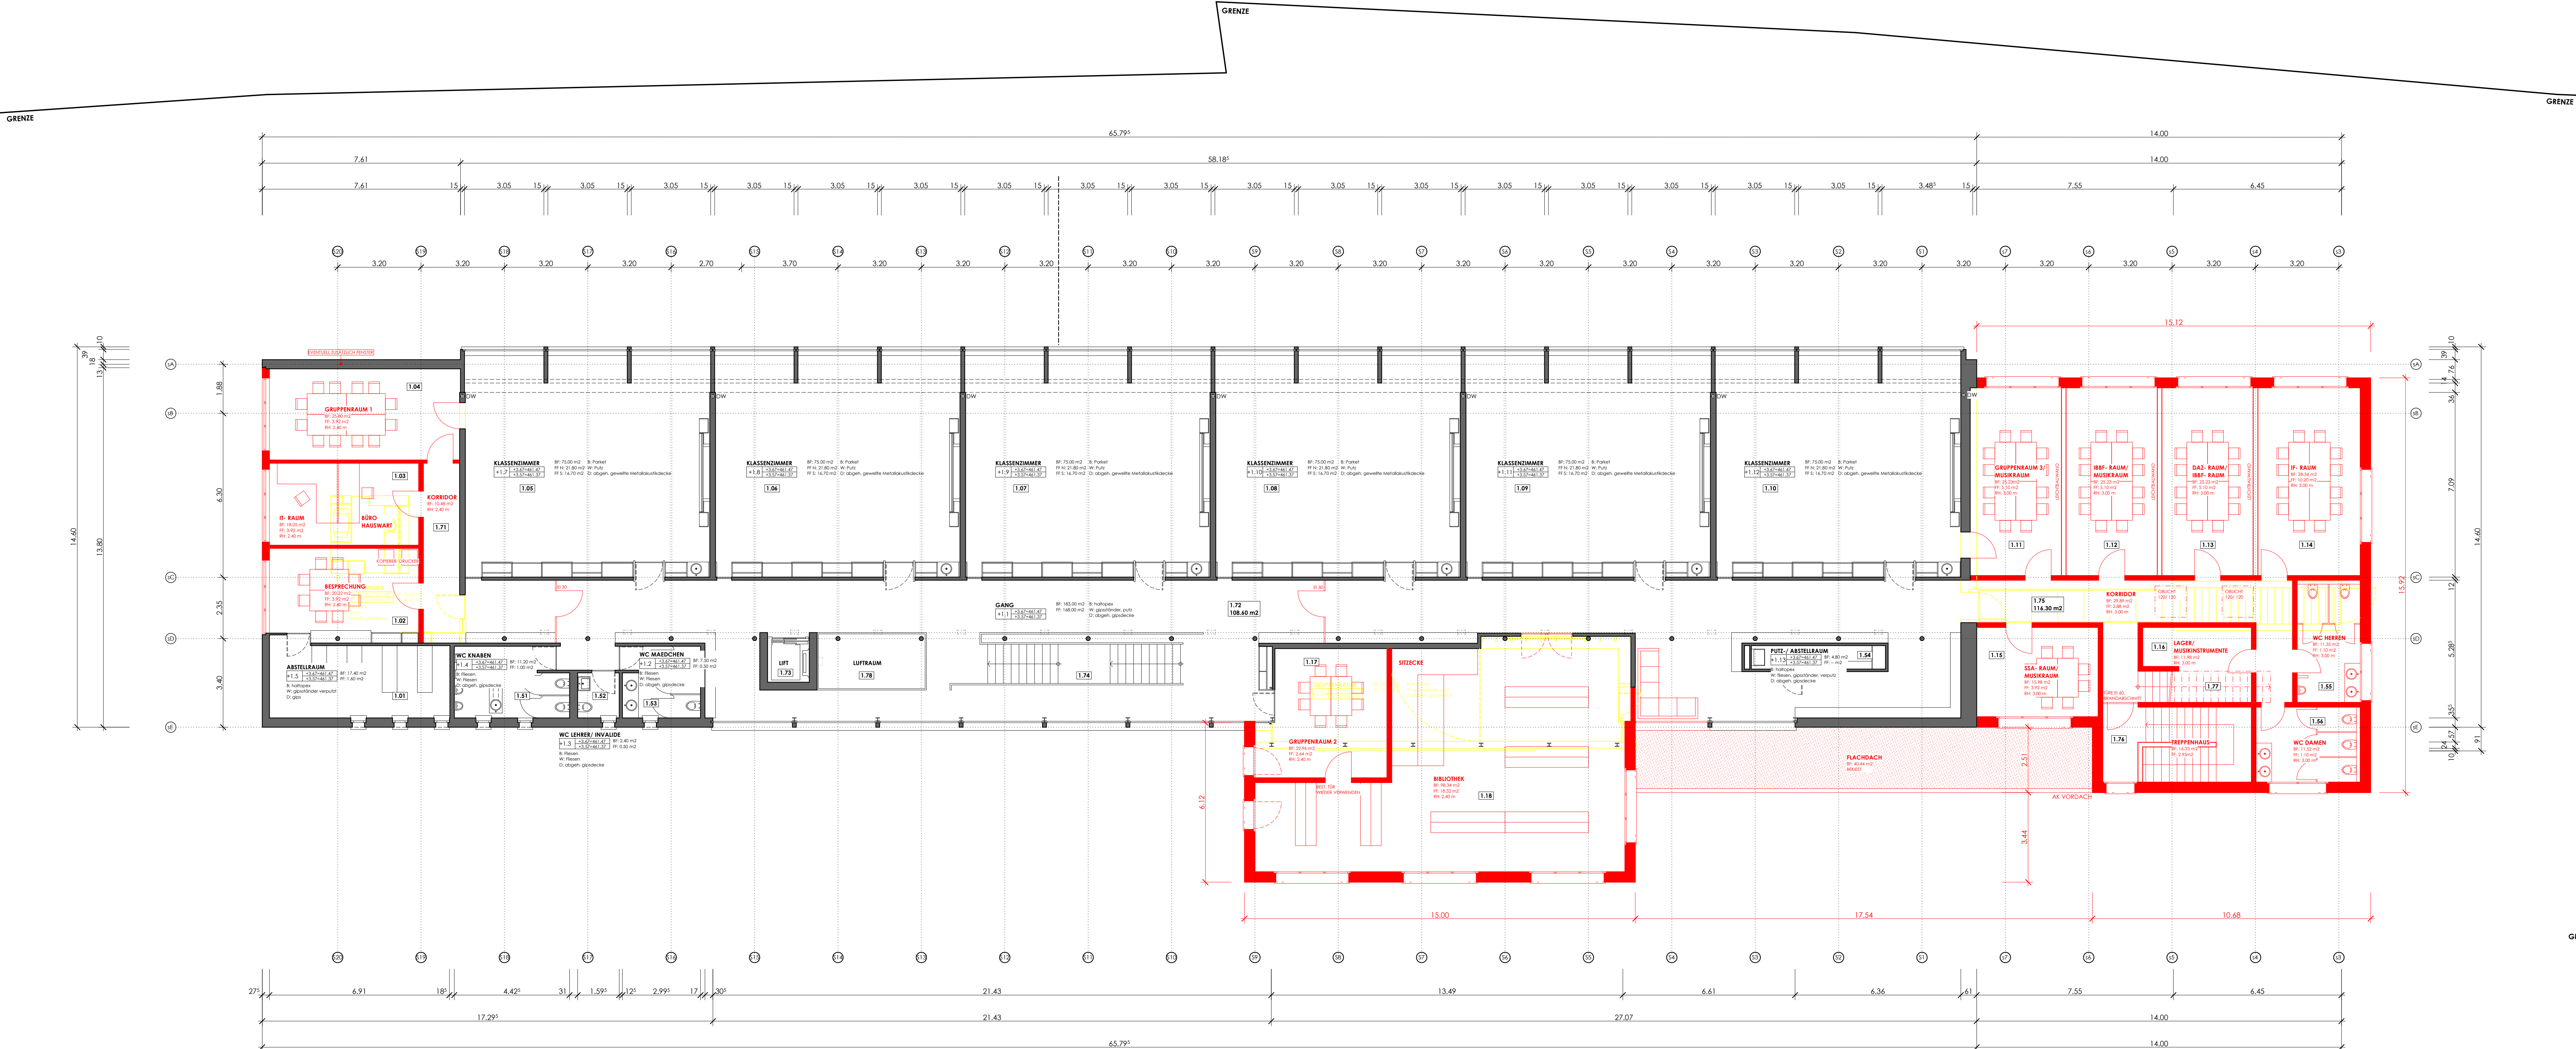

## GRUNDRISS DG 1:100